



御 参 考 図

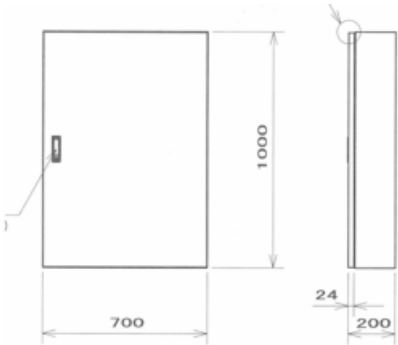

自動切替器 (補助対象設備)

分電盤

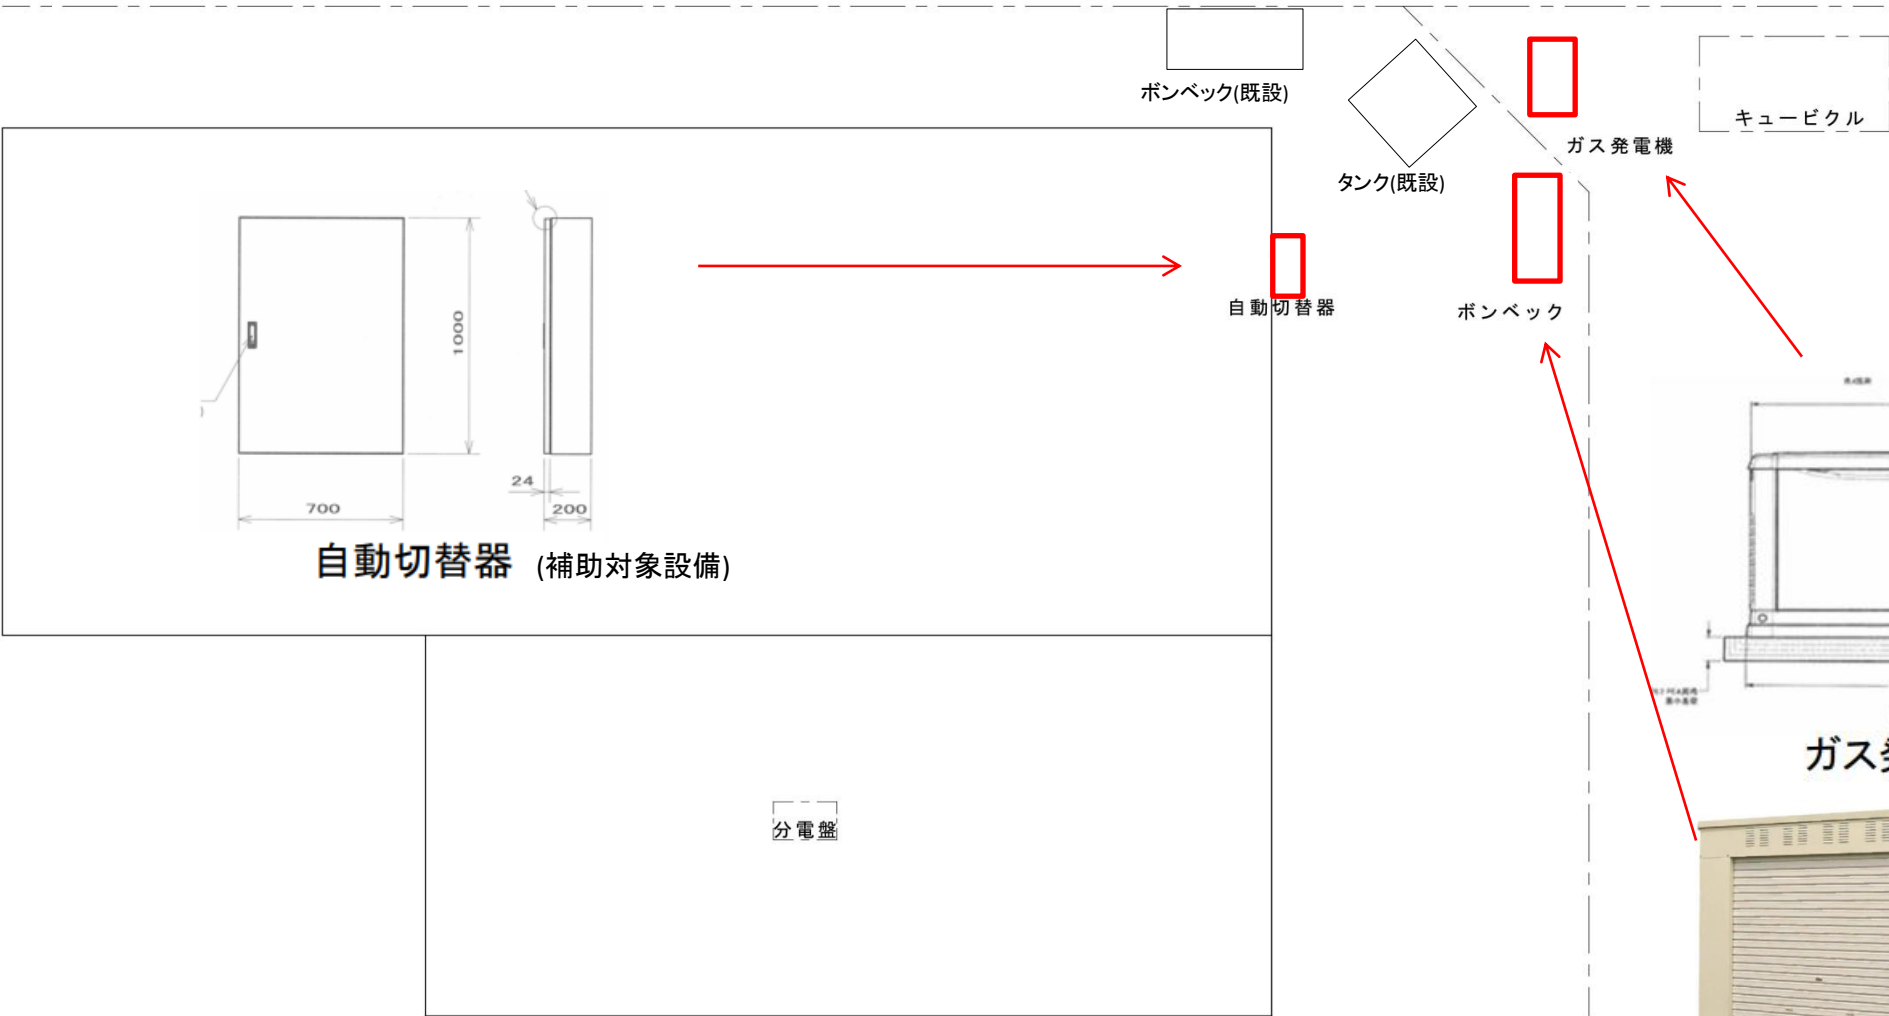

ガス発電機 (補助対象設備)



ポンベック(補助対象設備)

フェンス

特記・凡例・算式・押印欄	工事件名 あいあい日向グループホーム ガス発電設備設置工事	
	図面名	日付
	住所 〒519-3625 三重県尾鷲市向井13379	図面番号
	担当者	縮尺 1/100
		用紙 A3